




FASAD MOT NORR

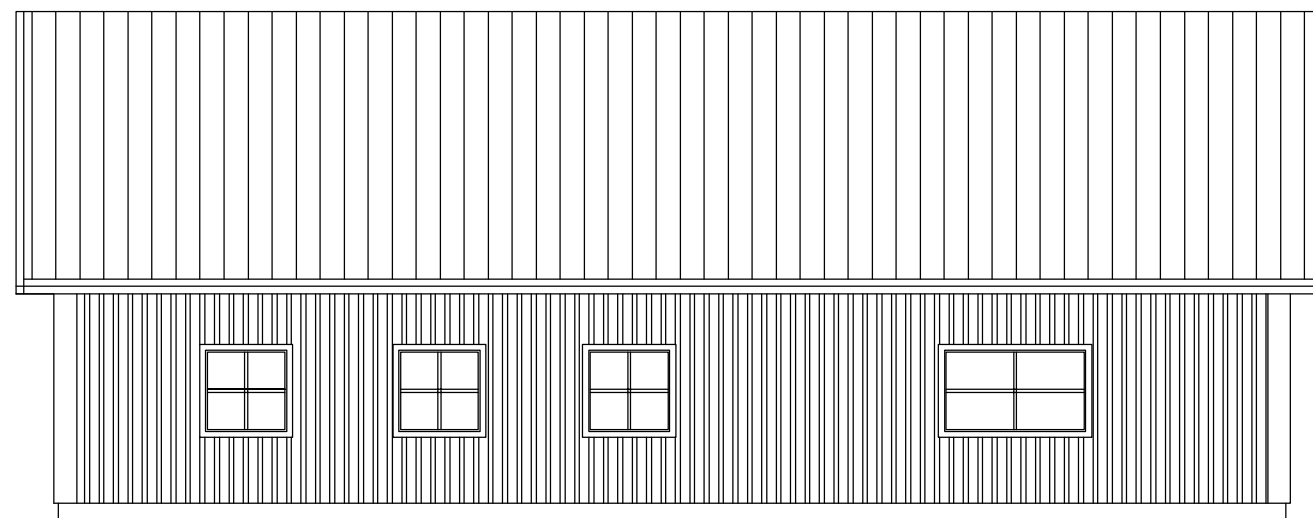

FASAD MOT VÄSTER

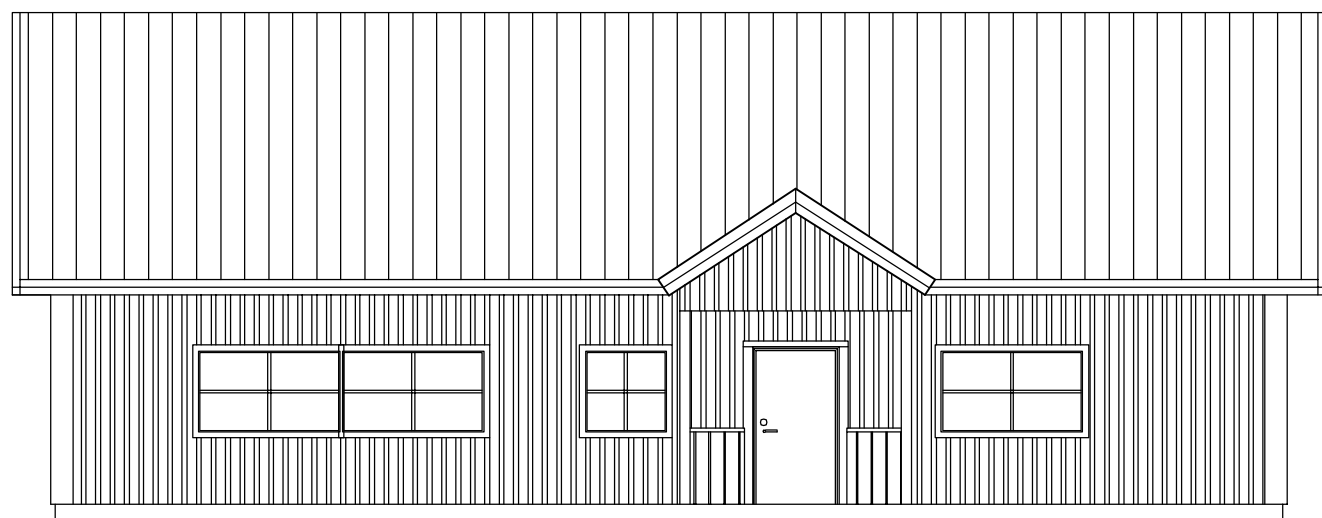


FASAD MOT ÖSTER

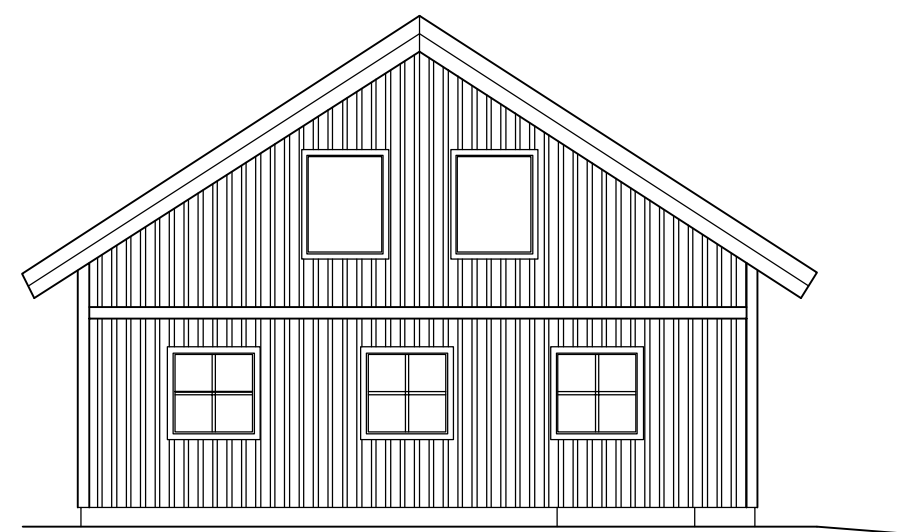

FASAD MOT SÖDER

VIKTIGA UPPGIFTER:
Fastighetsbeteckning, datum, typ
av åtgärd, skala och namn på
sökande person

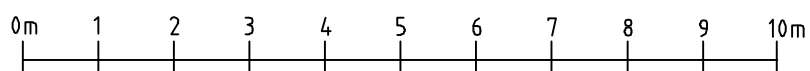

BYGGLOVSHANDLING		DATUM	
		2018-02-13	
ÅTVIDABERG 1:1 NYBYGGNAD, BOSTADSHUS FÖR- OCH EFTERNAMN			
RITAD/KONSTR NAMN	SKALA 1:100 (A3)	NUMMER A:1	BET A