


16350

9000

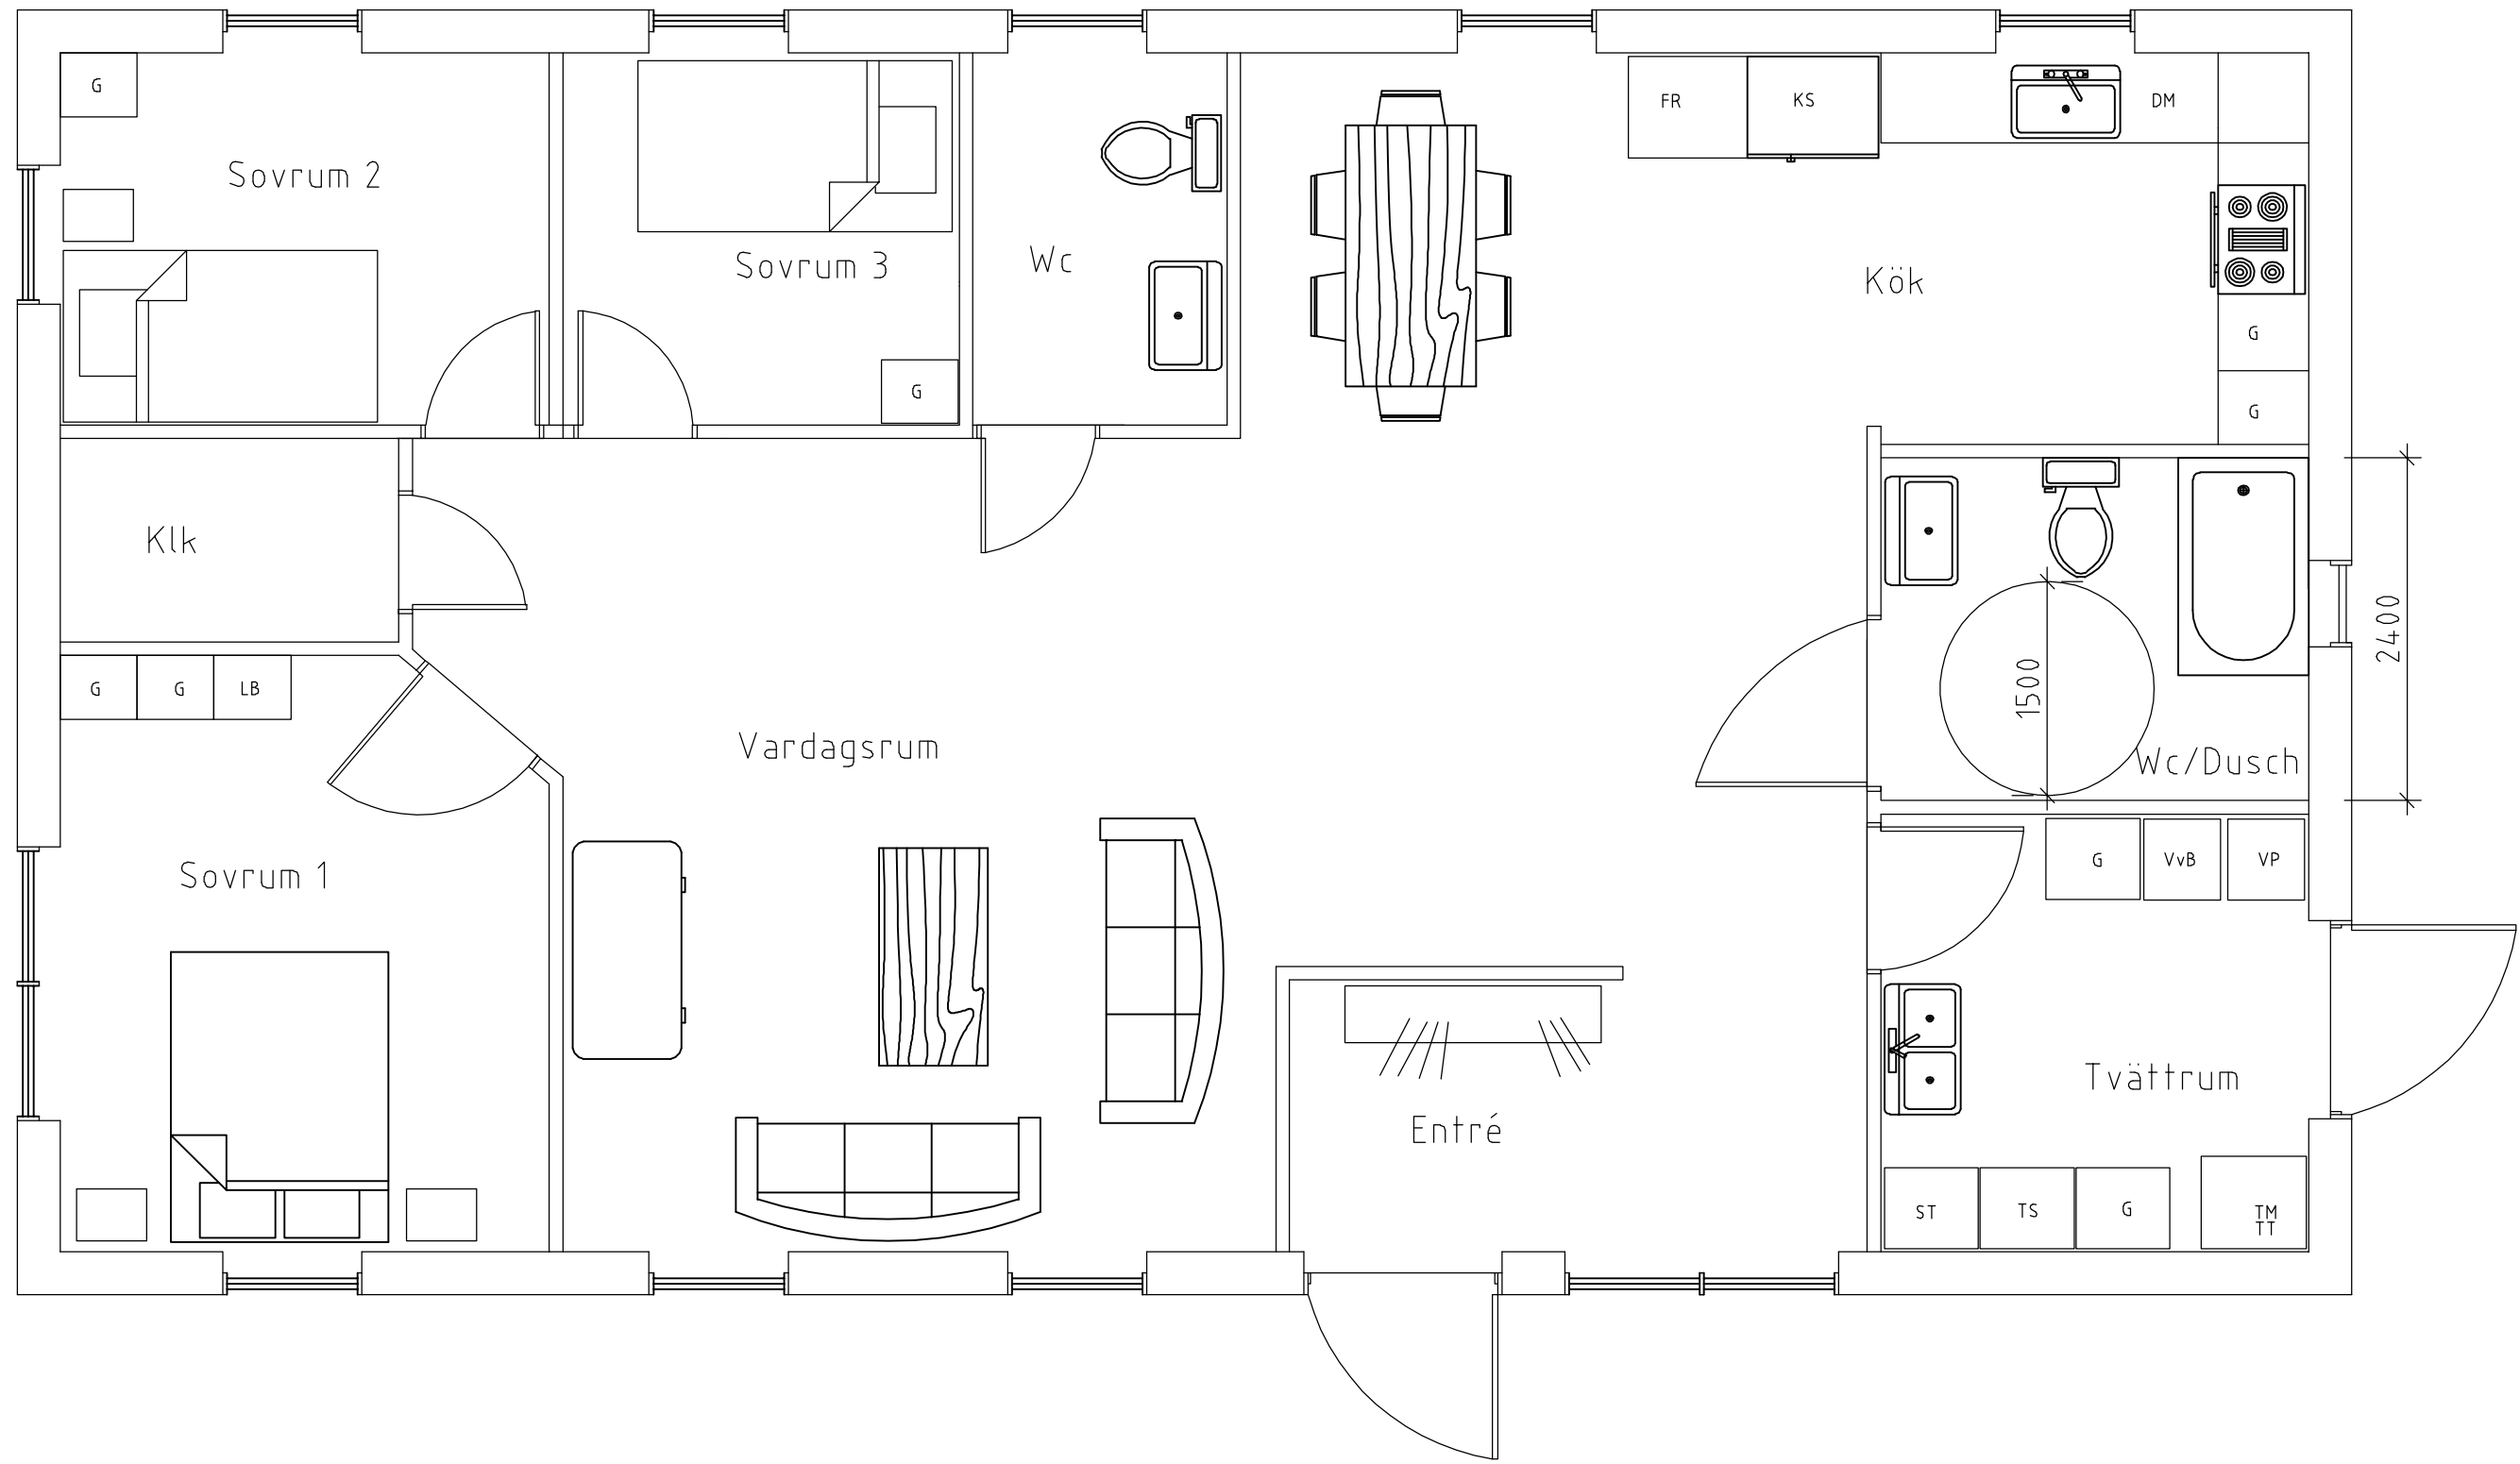

VIKTIGA UPPGIFTER:
 Fastighetsbeteckning, datum, typ
 av åtgärd, skala och namn på
 sökande person

BYGGLOVSHANDLING		DATUM	
		2018-02-14	
ÅTVIDABERG 1:1 NYBYGGNAD ENBOSTADSHUS FÖR- OCH EFTERNAMN			
RITAD/KONSTR NAMN	SKALA 1:50 (A3)	NUMMER A:1	BET A