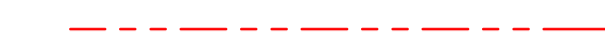
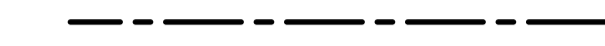
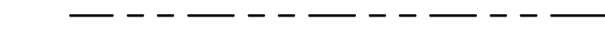

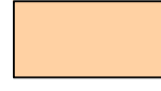

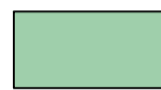

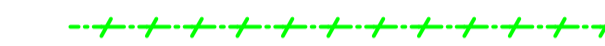
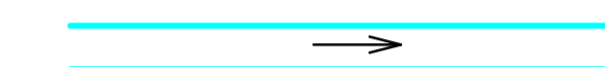


TECKENFÖRKLARING

-  PLANOMRÅDESGRÄNS
-  ANVÄNDNINGSGRÄNS
-  EGENSKAPSGRÄNS
-  AE-GRÄNS
-  TOMT FÖR INDUSTRI
-  TOMT FÖR VERKSAMHET
-  GRÄS/NATUR
-  GATA
-  BEF. DAGVATTENLEDNING
-  BEF. DIKE/VATTENDRAG

KOORDINATSYSTEM


PLAN: SWREF 99 16 30
HÖJD: RH2000

BET	ANT	ANDRINGEN AVSER	DATUM	SIGN
-----	-----	-----------------	-------	------

BILAGA 1
SOCKERTOPPEN INDUSTRIMARK



UPPDRAG NR 2021025	RITAD/KONSTR AV G.Z	DAGVATTENHANTERING AVRINNING
DATUM 2022-06-17	HANDLAGGARE V.F	
ANSVARIG BILL GUSTAFSSON	SKALA 1:500	NUMMER M-31-1-01

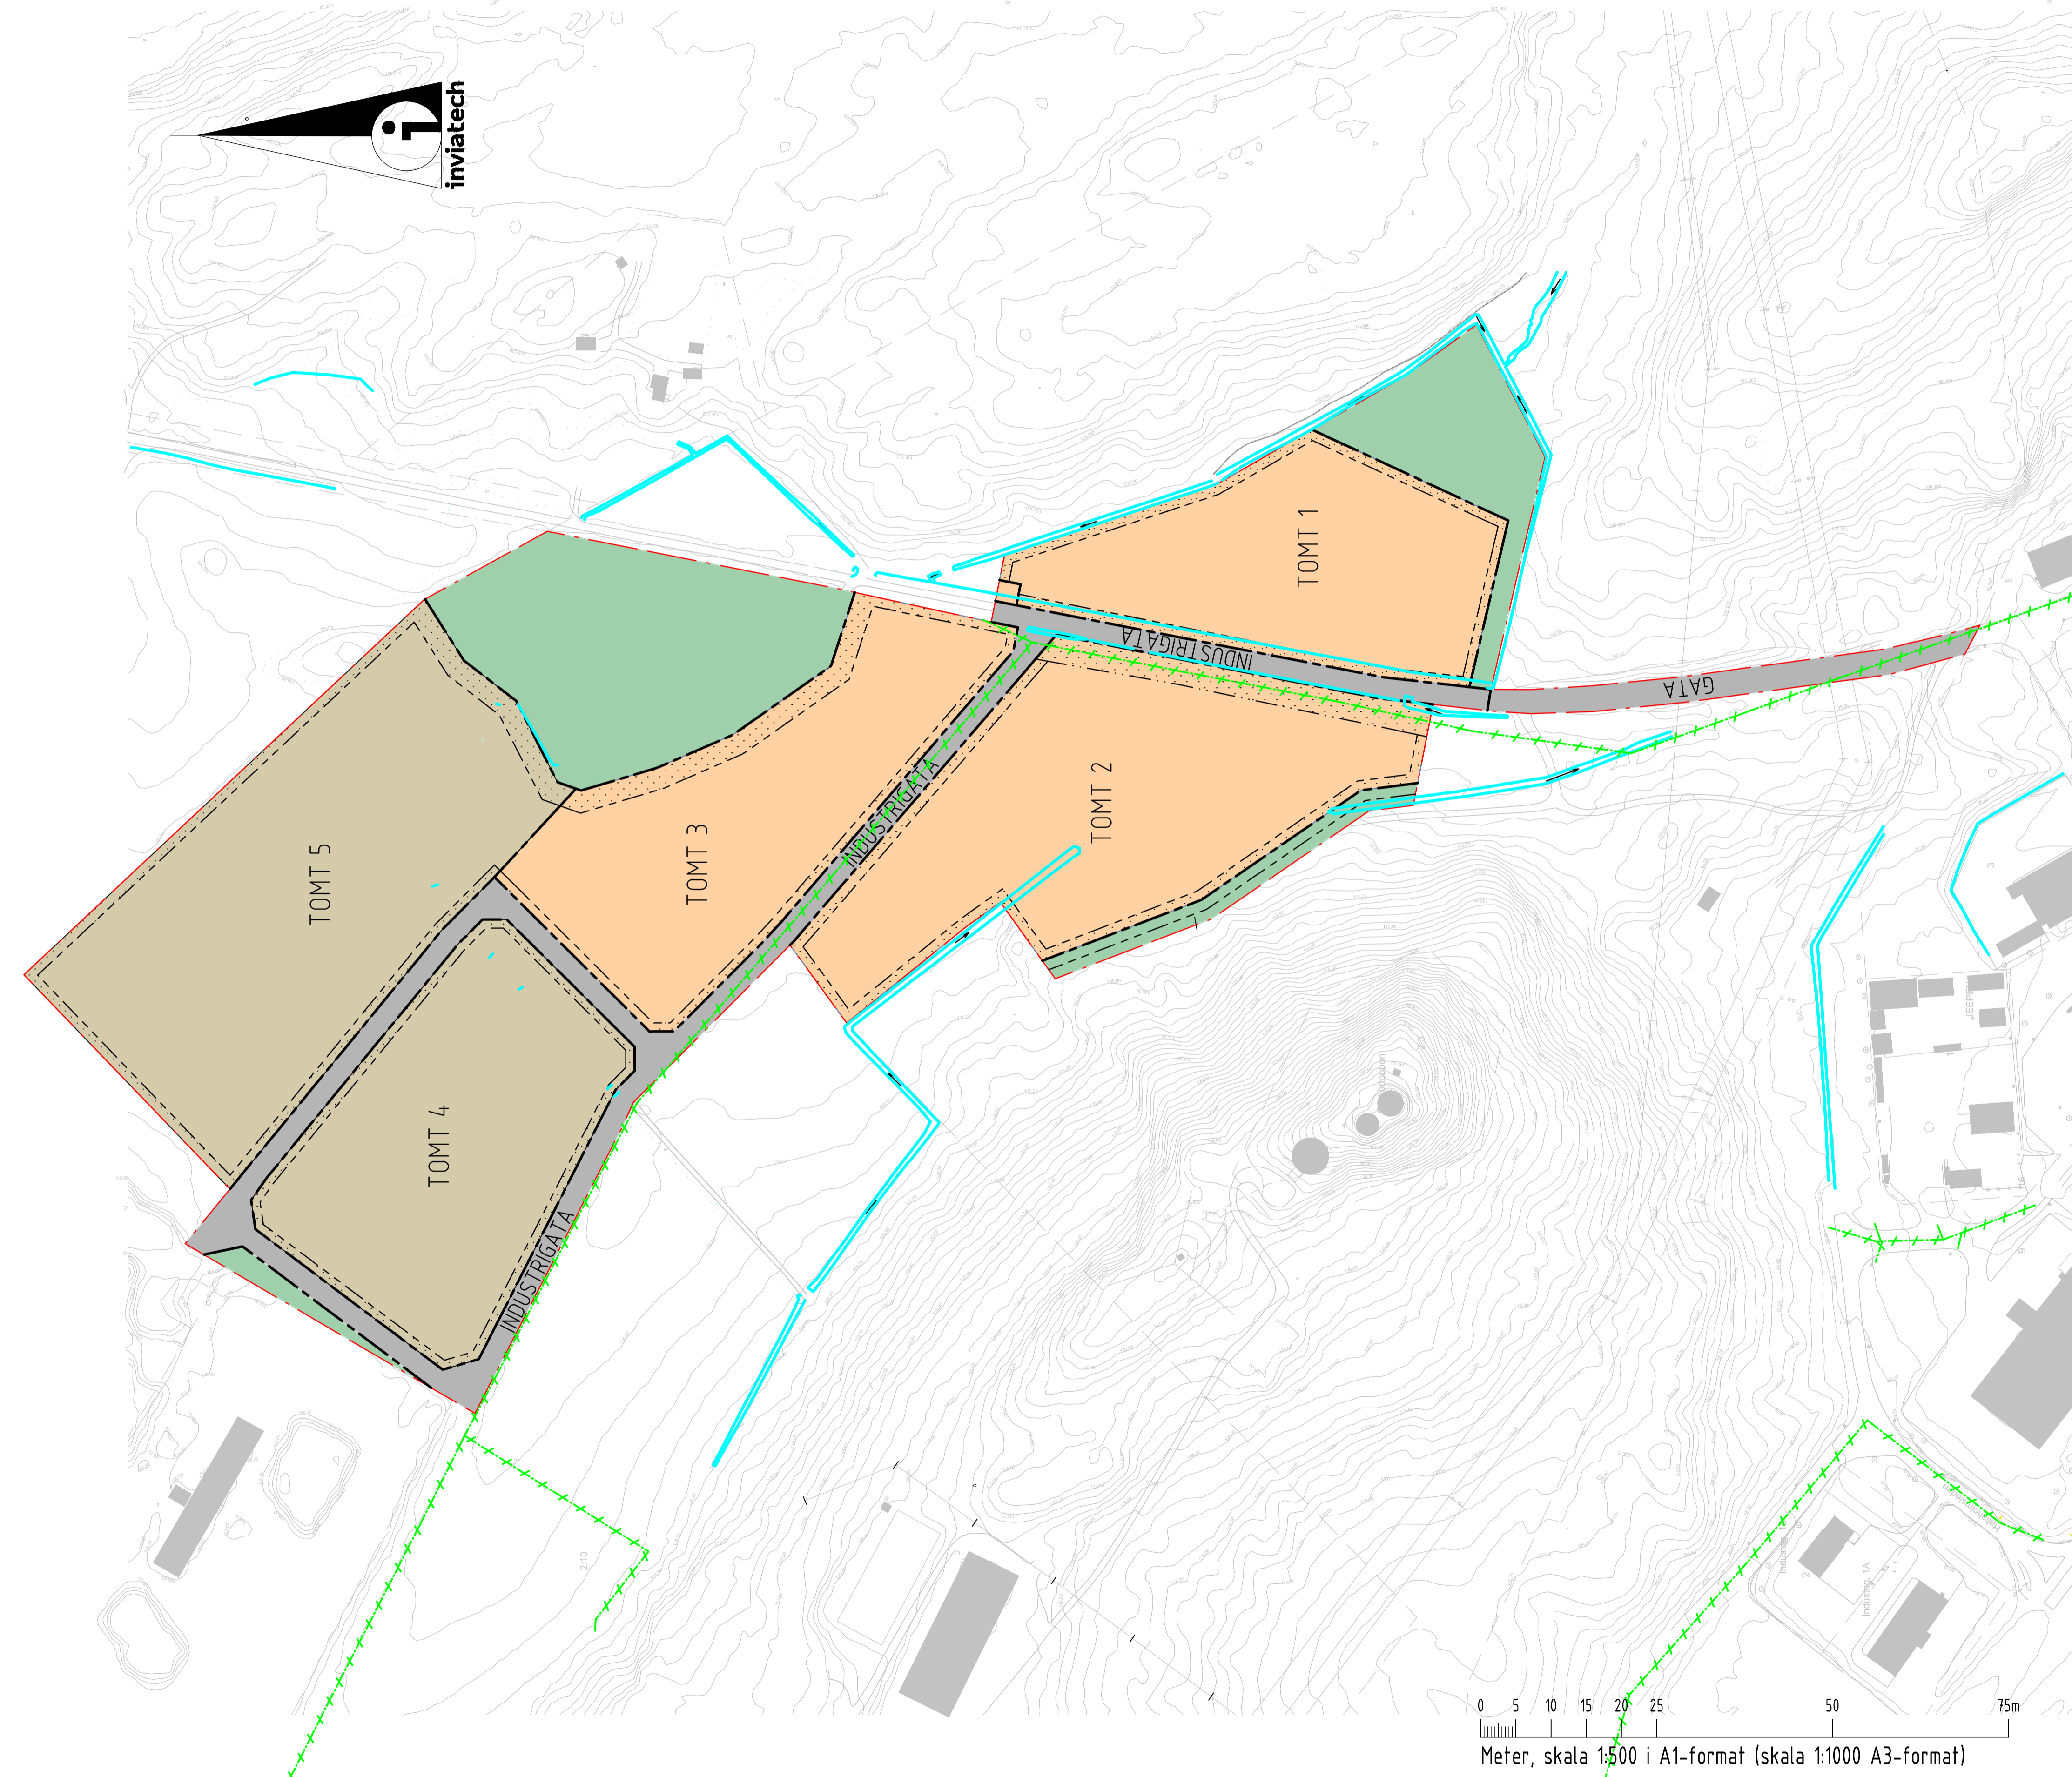

0 5 10 15 20 25 50 75m
Meter, skala 1:500 i A1-format (skala 1:1000 A3-format)